H-LINE PERFO

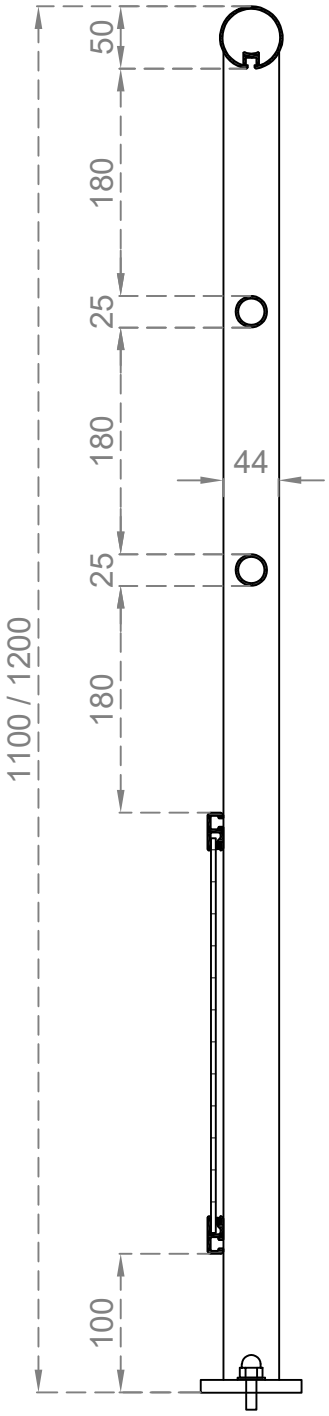

22/44: voetplaat 100x100x10
35/44: voetplaat 100x150x10

Tussenregel

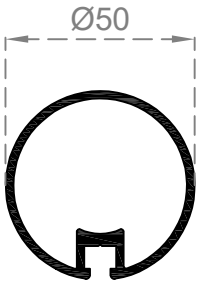

Handgreep

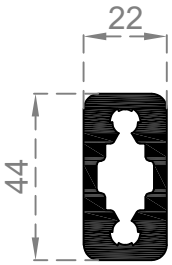

Baluster type 1

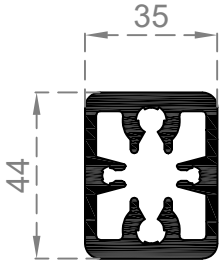

Baluster type 2

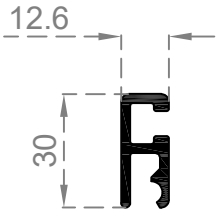

Plaatrail

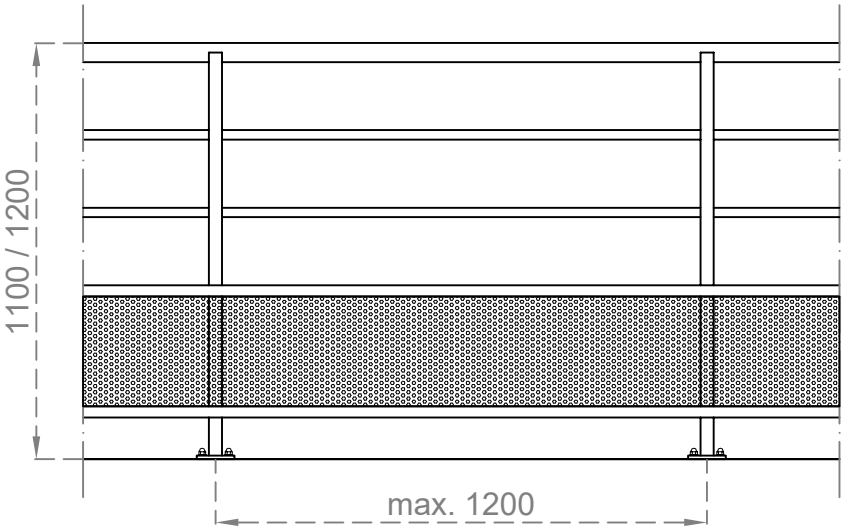

Industrielaan 4 | 9990 Maldegem | T: 050 72 02 08 | F:050 72 02 10 | info@aluform.be | www.aluform.be