V-LINE PRESTIGE-R

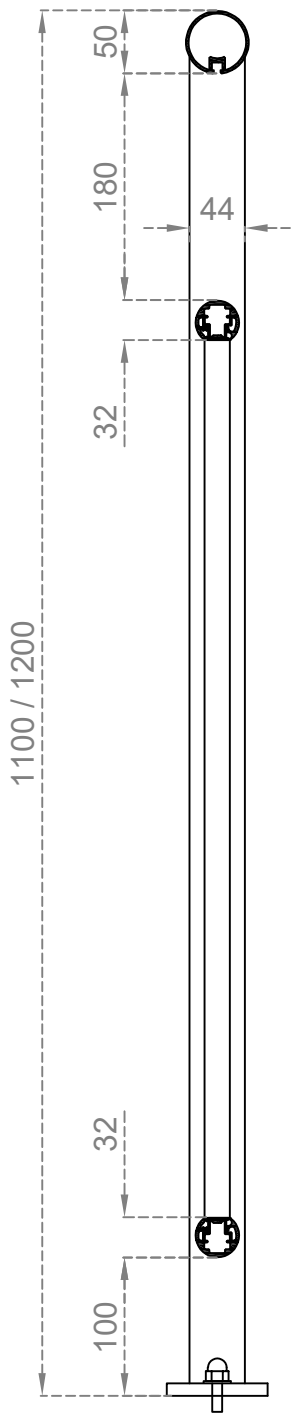

22/44: voetplaat 100x100x10
35/44: voetplaat 100x150x10

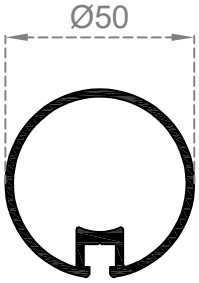

Handgreep

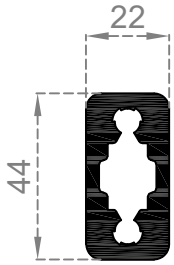

Staander Type 1

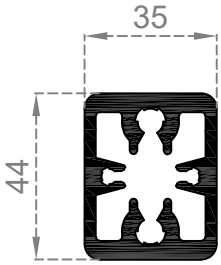

Staander Type 2

Staafje

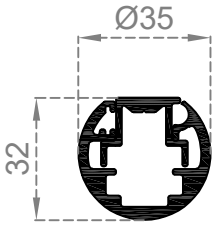

Glasrail

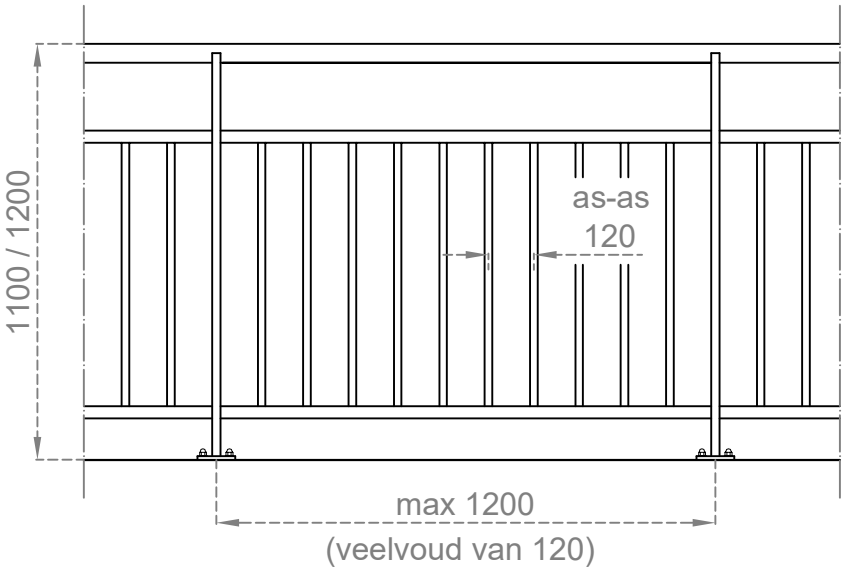

alle afmetingen in mm | Principedetail: niet bindend naar uitvoering toe | V5

Industrielaan 4 | 9990 Maldegem | T: 050 72 02 08 | F:050 72 02 10 | info@aluform.be | www.aluform.be